



Schutzrohre für die Hauseinführung Wasser, Gas und Strom bei nicht unterkellerten Gebäuden

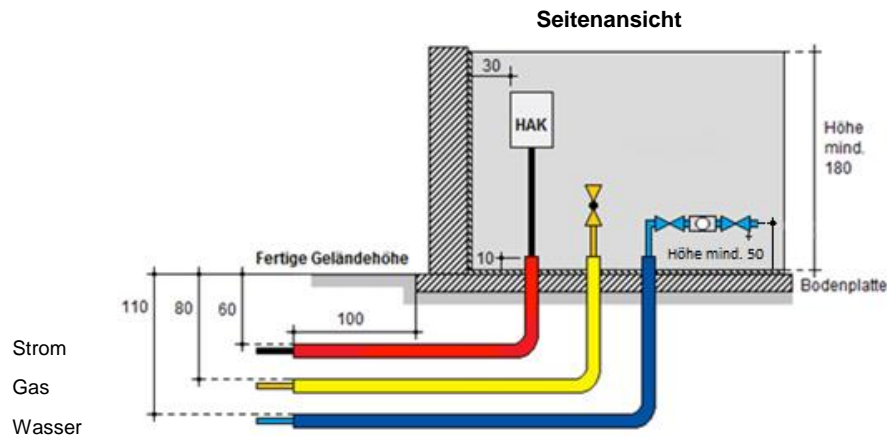

Wichtig: Ein frei zu haltender Arbeits- und Bedienbereich von 120 cm vor dem Hausanschlusskasten (HAK) bei einer durchgängigen Höhe von 180 cm ist unbedingt einzuhalten. (Gleiches gilt auch für den Zählerschrank)

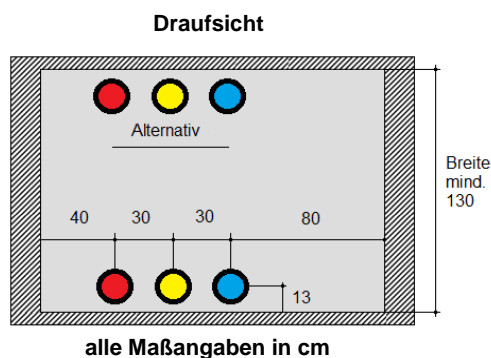

Weitere zu beachtende Informationen:

Die Durchmesser der Schutzrohre richtet sich nach den Dimensionen der Hausanschlussleitungen. Daher sind die Schutzrohre grundsätzlich bei der Stadtwerke Service Meerbusch Willich GmbH & Co. KG, Kaarster Str. 135 in 40670 Meerbusch-Osterath zu beziehen und **bauseits** unter Einbeziehung der o.g. Maße **einzubauen**.

Die Anfahrskizze und Öffnungszeiten der technischen Abteilung finden Sie auf dem Infoblatt "Wegbeschreibung"

Zur Abholung der Schutzrohre bitte einen Grundrissplan im Maßstab 1:100 mitbringen, um ggf. die erforderlichen Längen ermitteln zu können.

Dazu kontaktieren Sie bitte, einen der auf dieser Seite unten rechts genannten Mitarbeiter aus dem Bereich Bau & Betrieb.

Achtung:

Bitte denken Sie auch an ein Schutzrohr für die Telekom. Dieses erhalten sie **nicht** bei uns. Hierfür können KG- Rohre DN 100 mit 6 x 15° Bögen verwendet werden.

Planung (Hausanschlussbestellung)

Herr Germes DW - 329
Herr Strompen DW - 331
Herr Deuter DW - 328

Bau & Betrieb (Technik)

Herr Hannemann DW - 127
Herr Heimanns DW - 136
Herr Martin DW - 126
Herr Vollberg DW - 137